



PREFET DES VOSGES

communes de

LA BRESSE, CORNIMONT, SAULXURES-SUR-MOSELLOTTE
THIEFOSSE, BASSE-SUR-LE-RUPT, VAGNEY, LE SYNDICAT, SAINT-AME

DIRECTION
DEPARTEMENTALE
DES TERRITOIRES

Service de
l'Environnement
et des Risques

Bureau de la Prévention
des Risques

PPRi

PLAN DE PRÉVENTION DES RISQUES
« inondations »

MOSELLOTTE

Vu et annexé
à mon
arrêté préfectoral
n°: 516 /2013/DDT
du : 24 SEP. 2013

Le préfet



Gilbert PAYET

Plan de zonage

septembre 2013

PPRi de la Moselotte
Commune de CORNIMONT
Zonage réglementaire

Vu et annexé à mon arrêté préfectoral
n°: 516 / 2013 / DDT du : 24 Septembre 2013

SIGNE

Le Préfet,
Gilbert PAYET

Planche 8

Planche 9

Planche 10

Planche 11

Sources : ©IGN-BDTopo©
©IGN-SCAN25©

Septembre 2013
SER/BPR_T-V_MAPINFO V10

Echelle : 1 / 20 000






Liberté • Égalité • Fraternité

RÉPUBLIQUE FRANÇAISE

Direction Départementale
des Territoires des Vosges

PPri de la Moselotte
Commune de CORNIMONT
PLANCHE 8 (1/4)
Zonage réglementaire

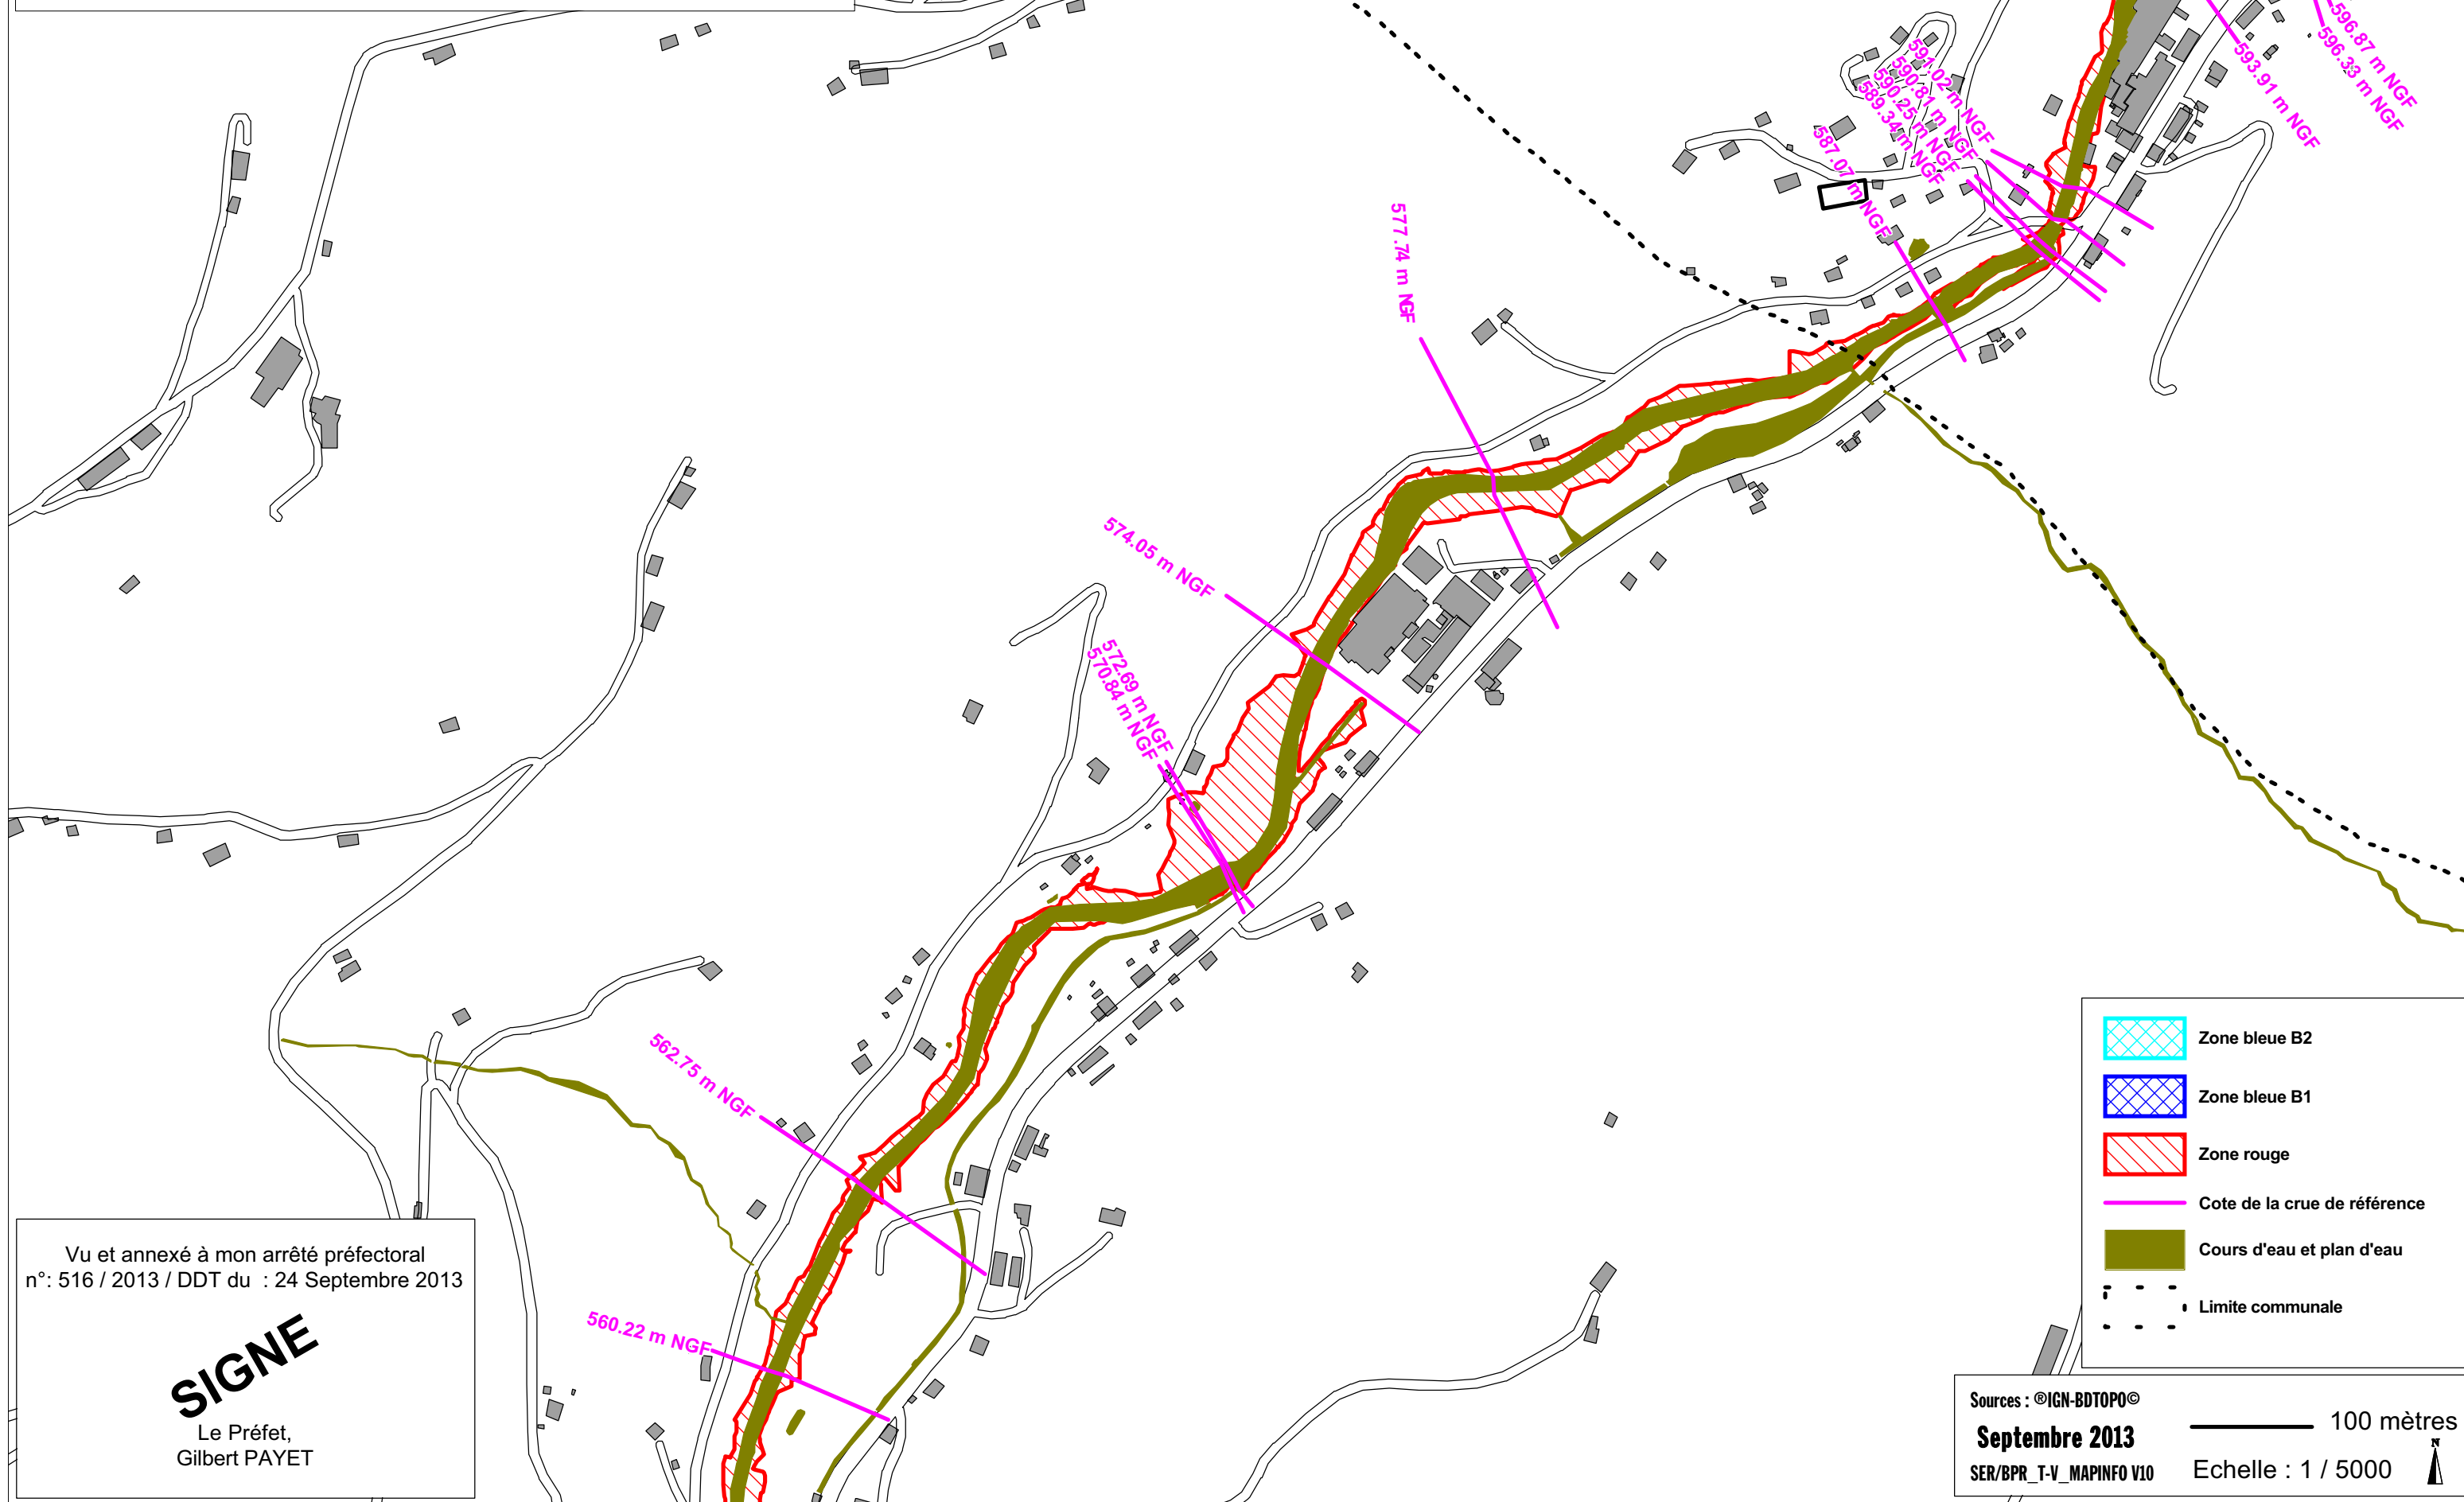

Vu et annexé à mon arrêté préfectoral
n°: 516 / 2013 / DDT du : 24 Septembre 2013

SIGNE

Le Préfet,
Gilbert PAYET

- Zone bleue B2
- Zone bleue B1
- Zone rouge
- Cote de la crue de référence
- Cours d'eau et plan d'eau
- Limite communale

Sources : ©IGN-BDTopo©

Septembre 2013

SER/BPR_T-V_MAPINFO V10

100 mètres

Echelle : 1 / 5000






Liberté • Égalité • Fraternité

RÉPUBLIQUE FRANÇAISE

Direction Départementale
des Territoires des Vosges

PPRi de la Moselotte
Commune de CORNIMONT
PLANCHE 9 (2/4)
Zonage réglementaire

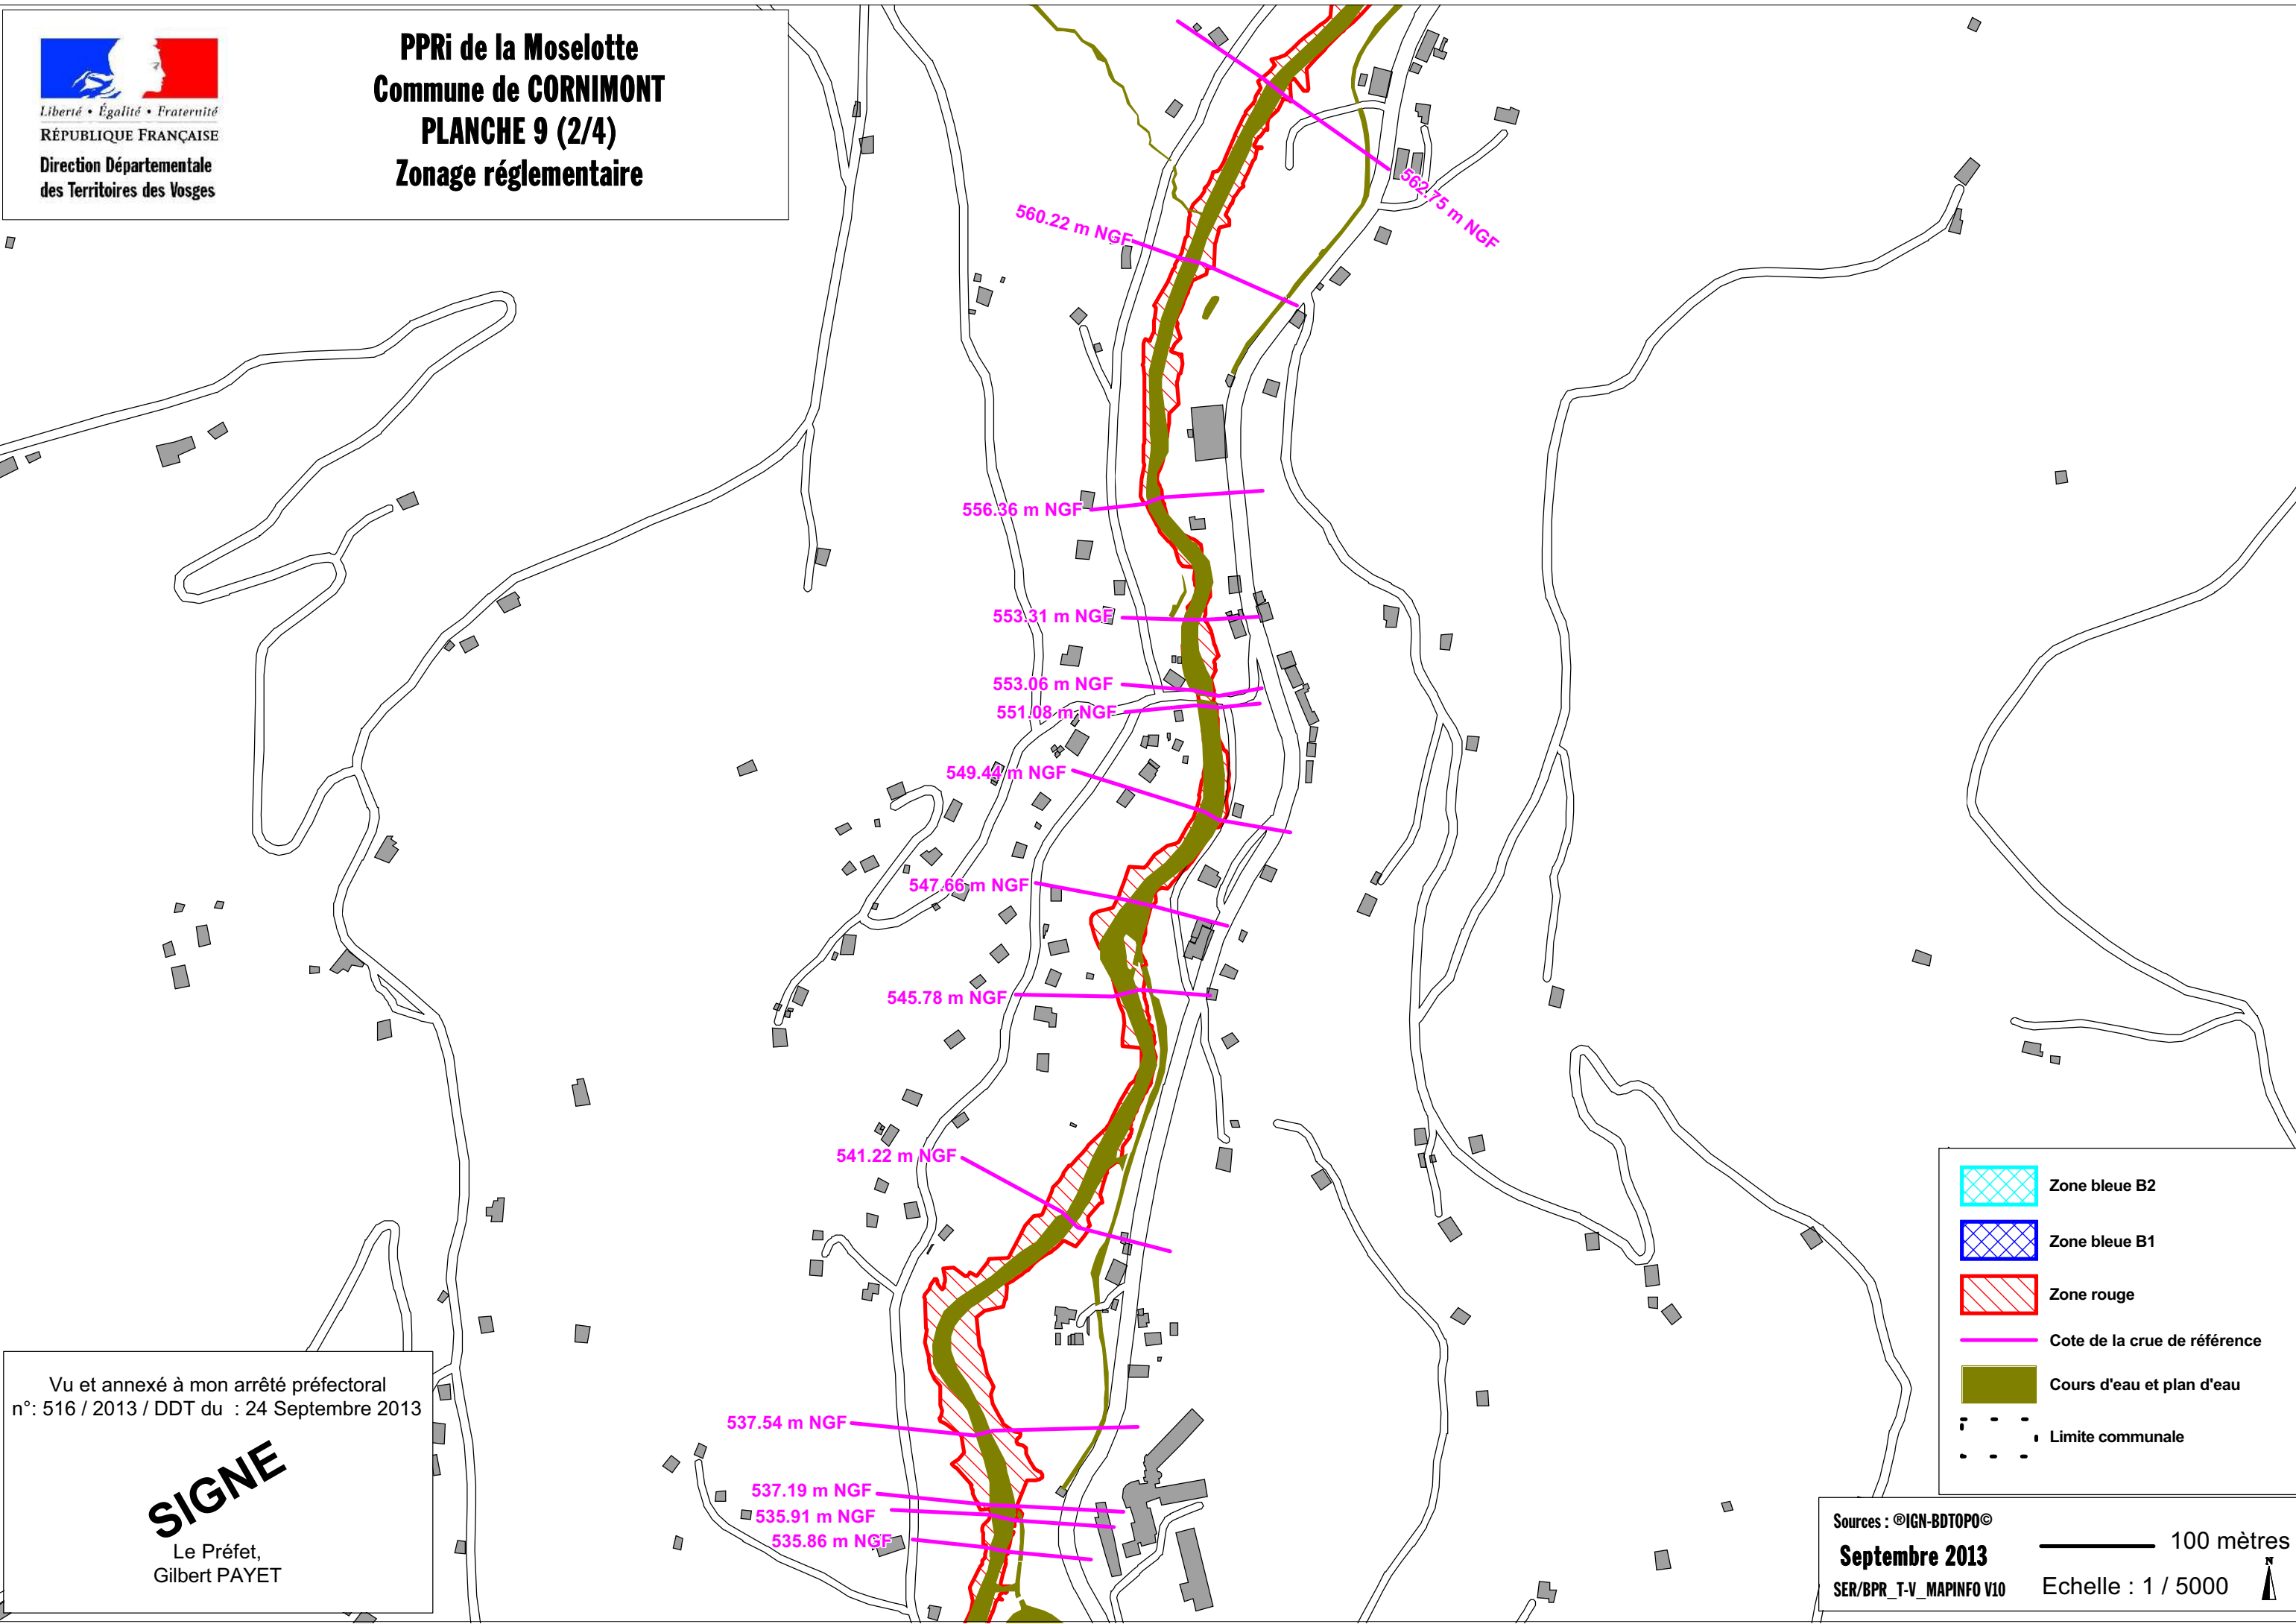

Vu et annexé à mon arrêté préfectoral
n°: 516 / 2013 / DDT du : 24 Septembre 2013


SIGNE

Le Préfet,
Gilbert PAYET

- Zone bleue B2
- Zone bleue B1
- Zone rouge
- Cote de la crue de référence
- Cours d'eau et plan d'eau
- Limite communale

Sources : ©IGN-BDTopo©
Septembre 2013
SER/BPR_T-V_MAPINFO V10

100 mètres
Echelle : 1 / 5000

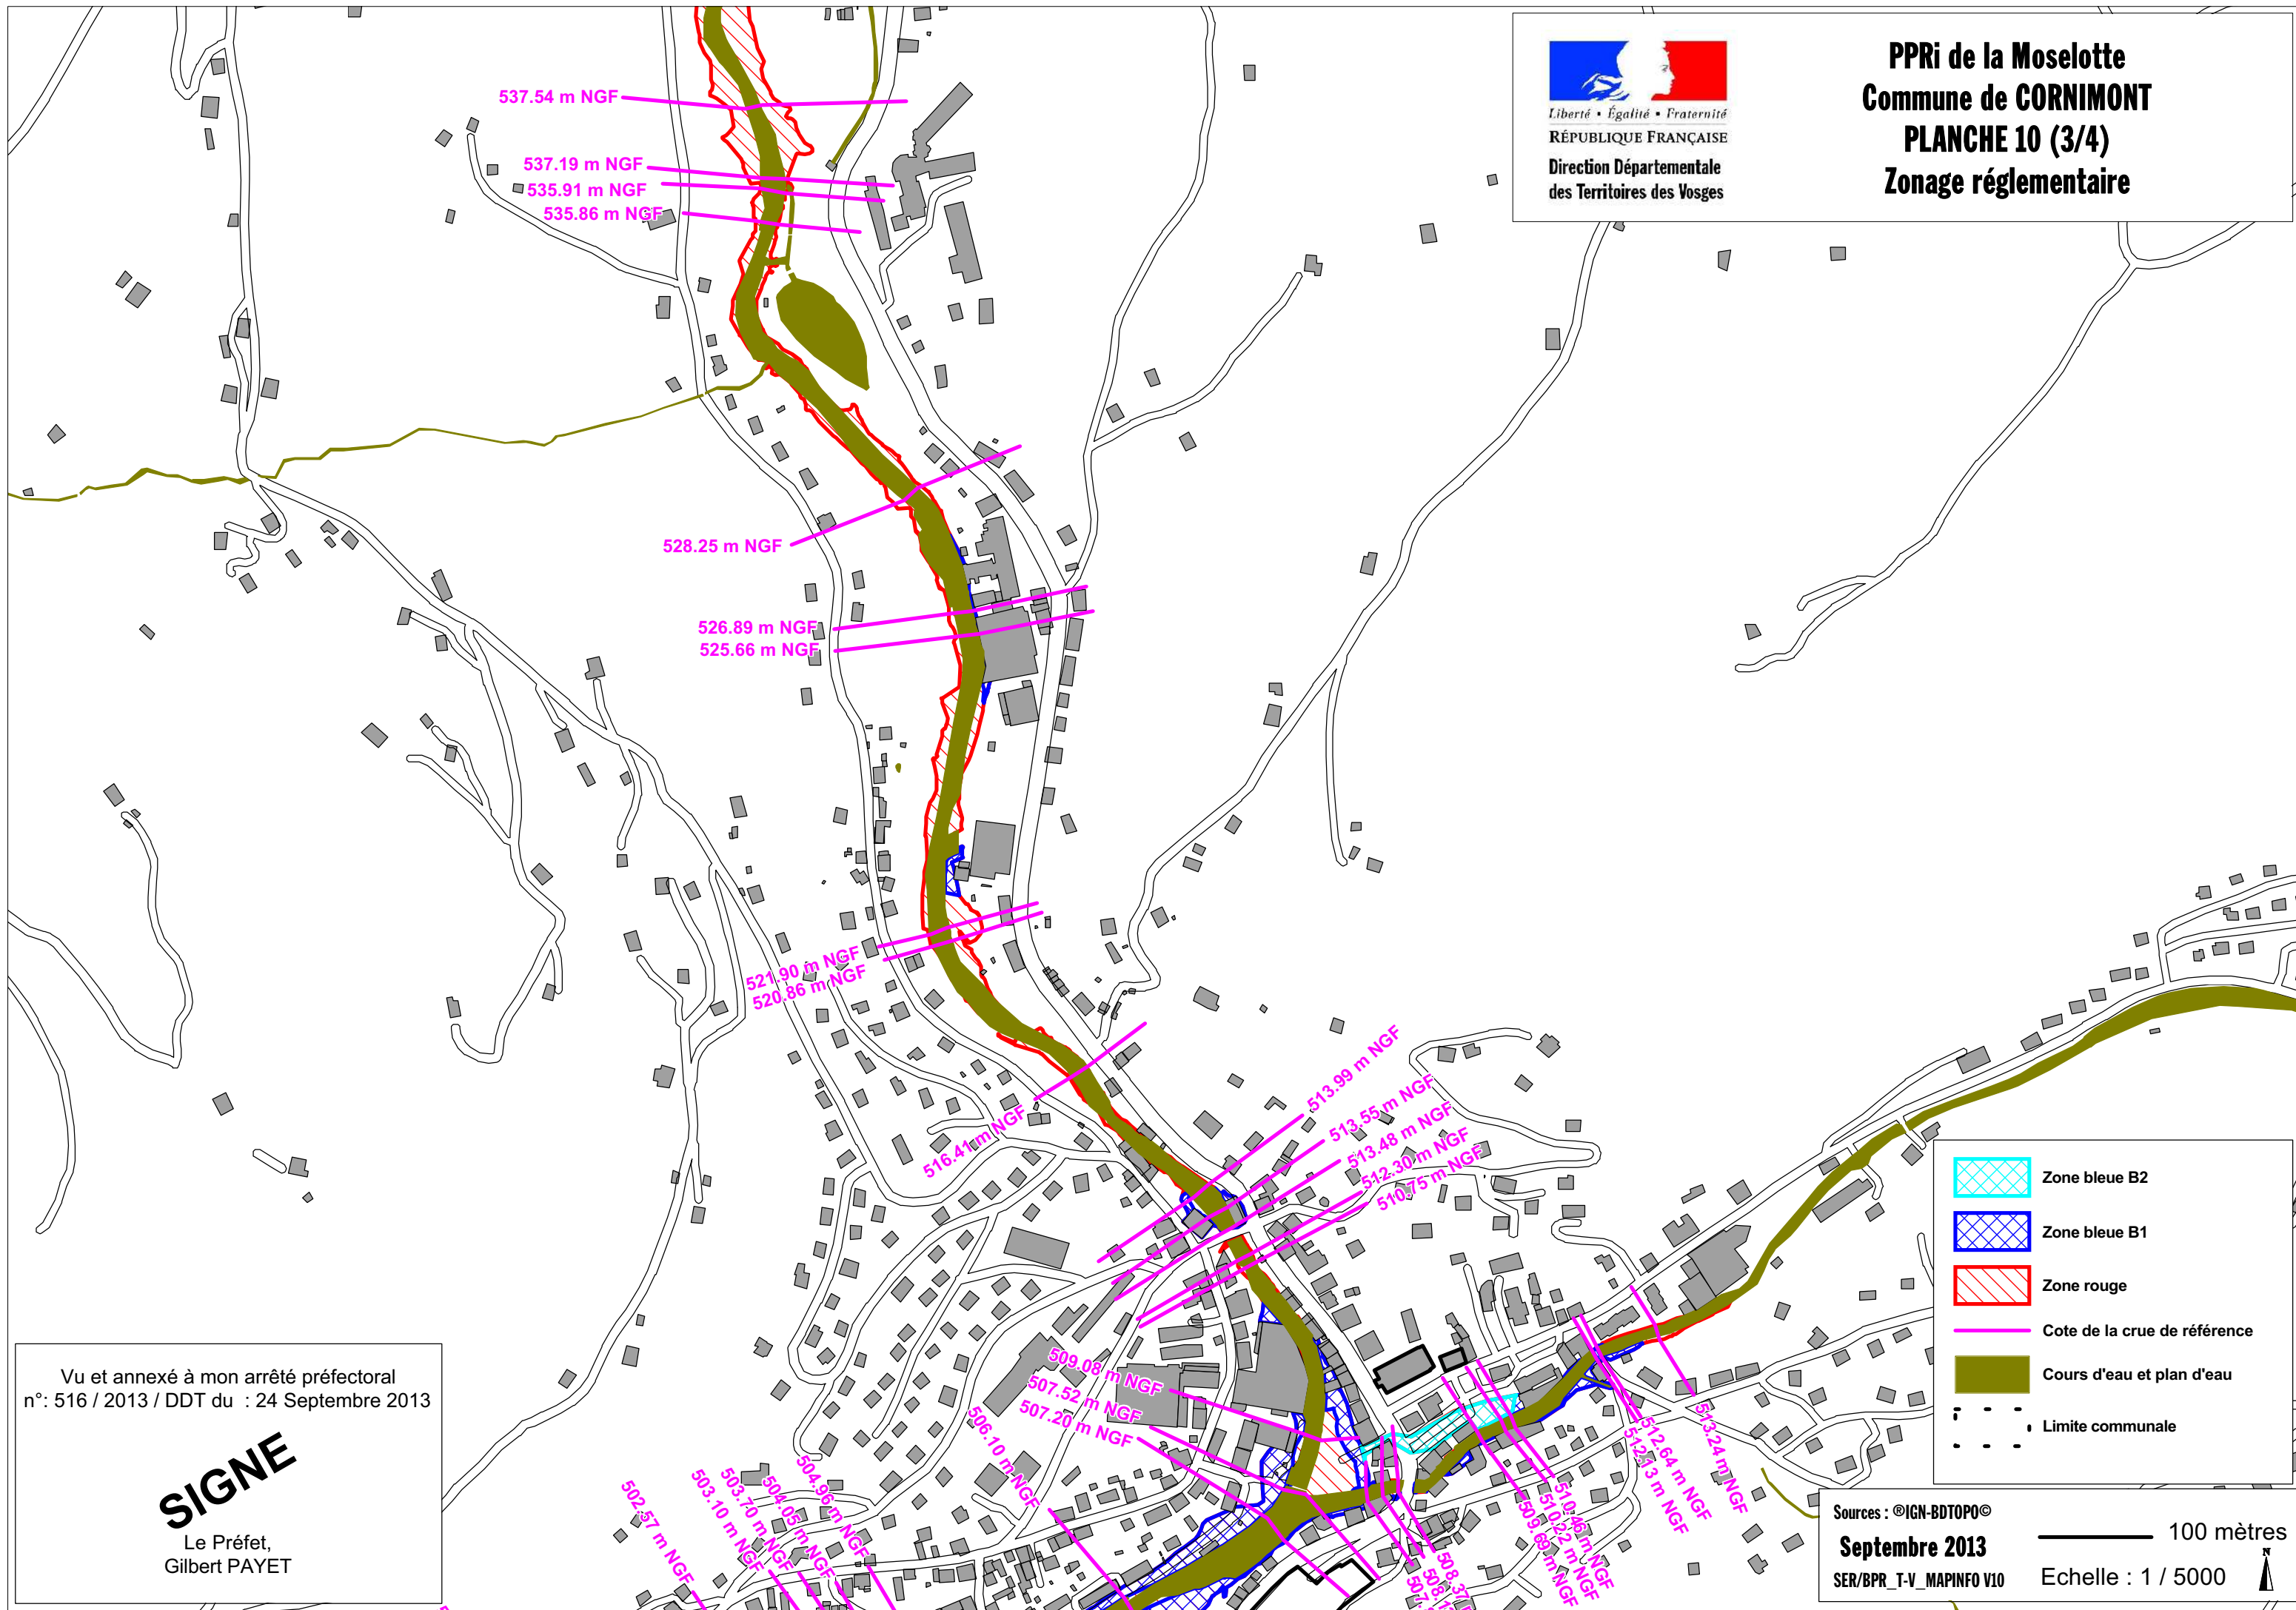

Vu et annexé à mon arrêté préfectoral
n°: 516 / 2013 / DDT du : 24 Septembre 2013


SIGNE
Le Préfet,
Gilbert PAYET

PPRi de la Moselotte
Commune de CORNIMONT
PLANCHE 11 (4/4)
Zonage réglementaire

Vu et annexé à mon arrêté préfectoral
n°: 516 / 2013 / DDT du : 24 Septembre 2013

SIGNE

Le Préfet,
Gilbert PAYET

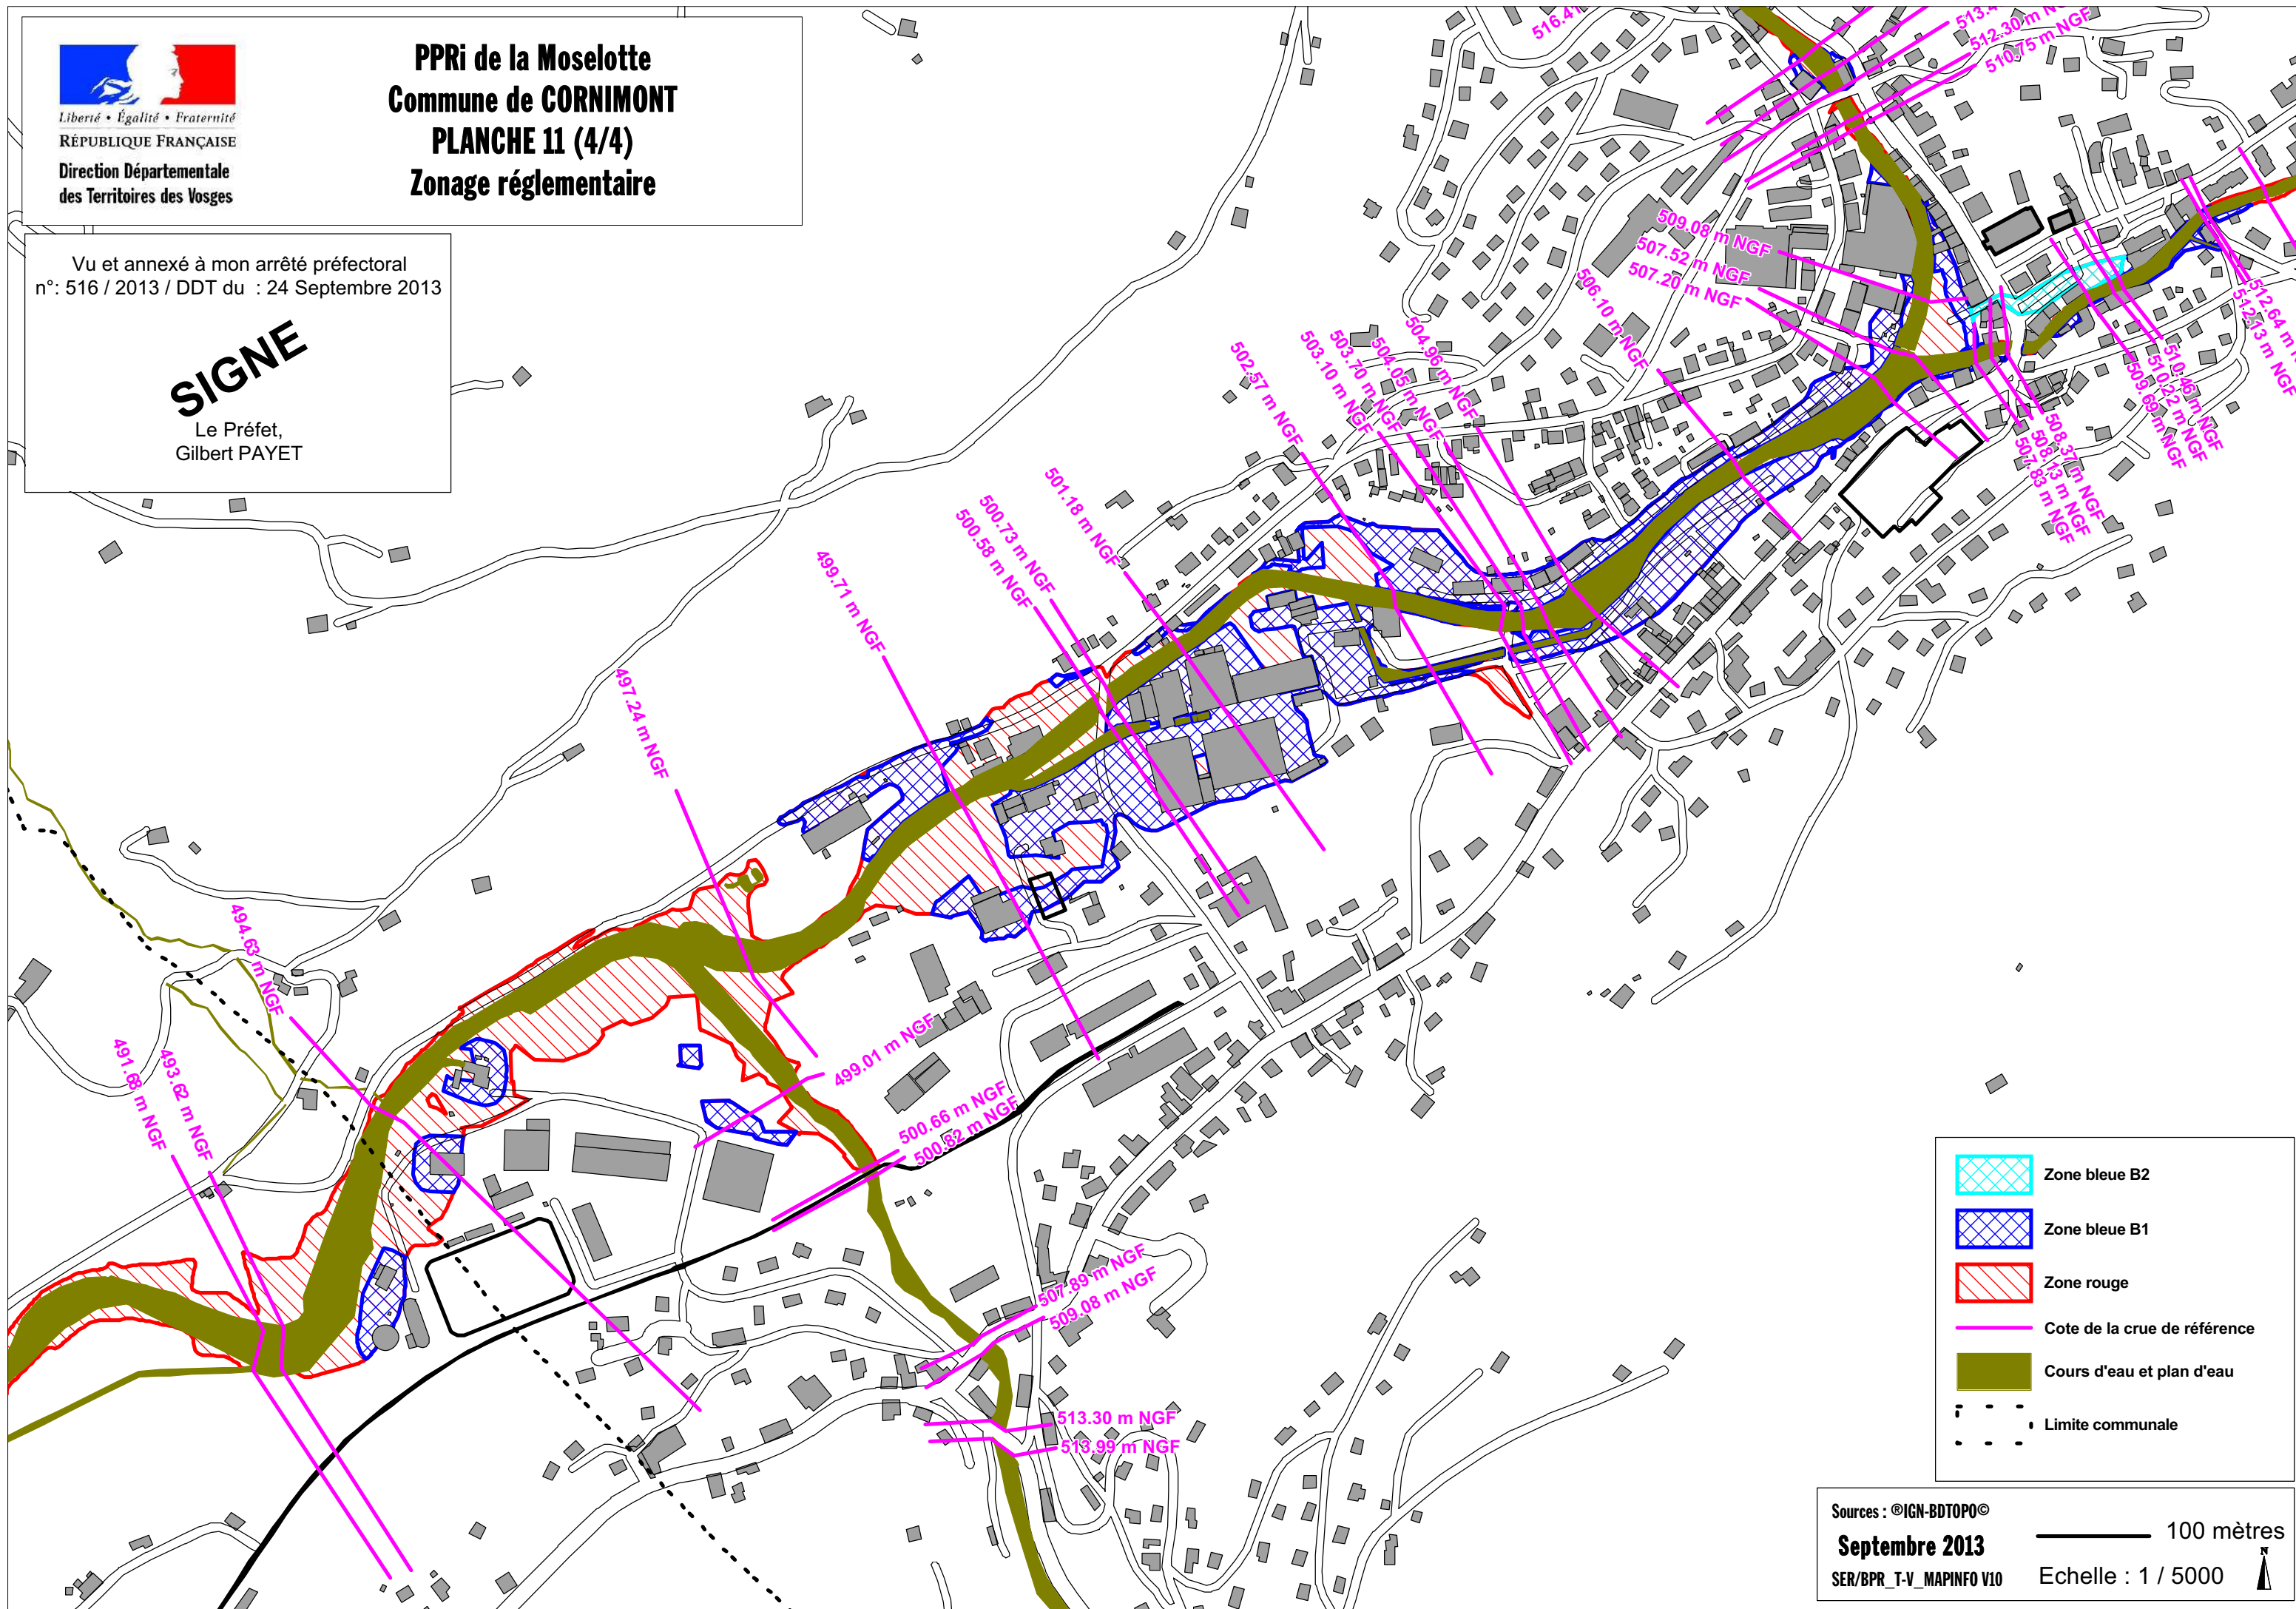

- Zone bleue B2
- Zone bleue B1
- Zone rouge
- Cote de la crue de référence
- Cours d'eau et plan d'eau
- Limite communale